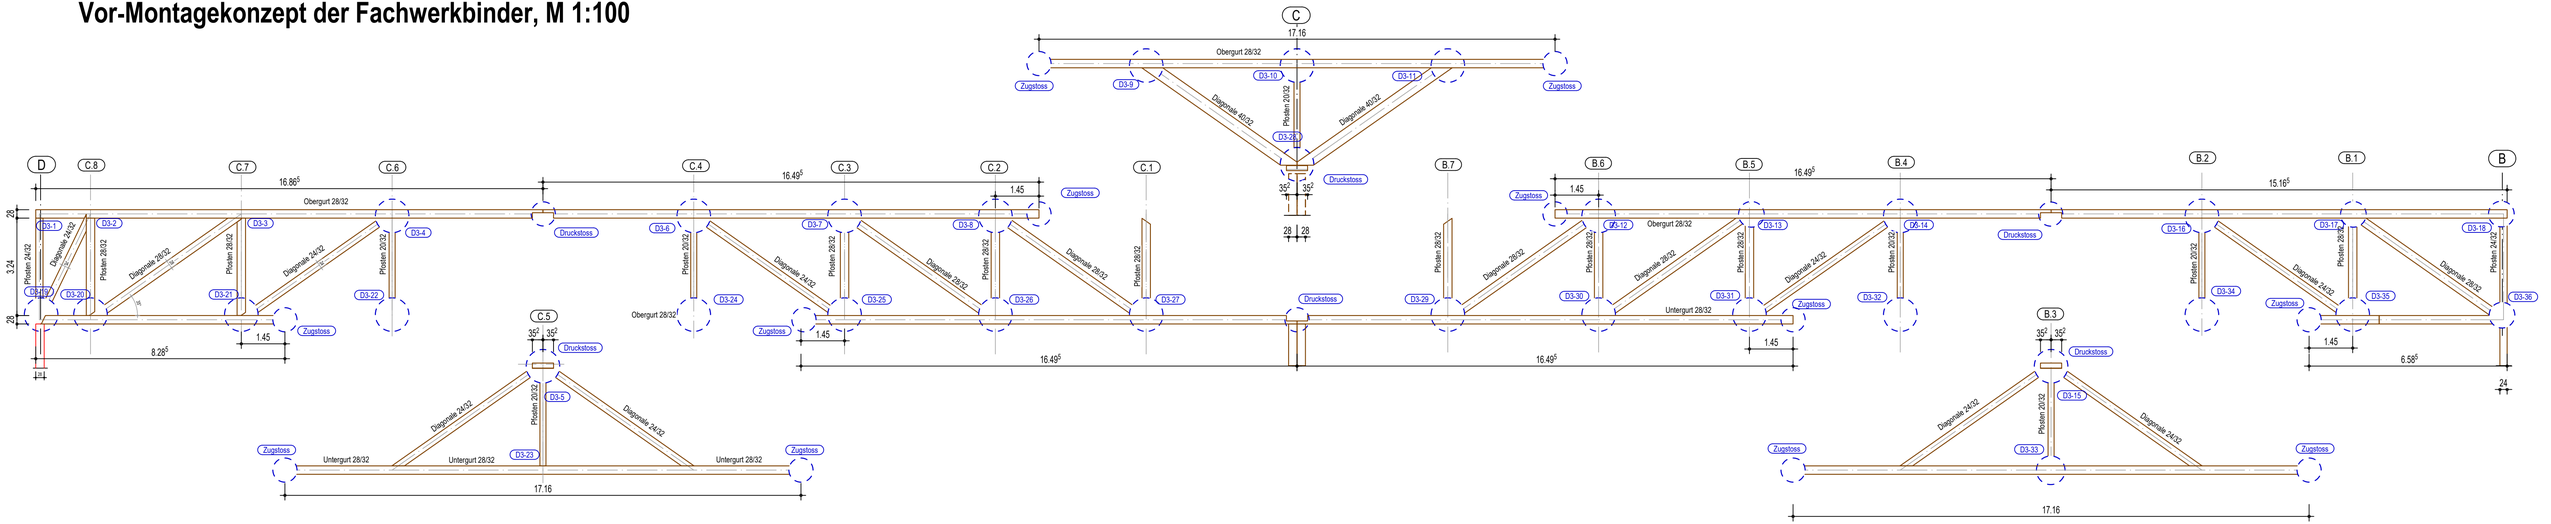Vor-Montagekonzept der Fachwerkbinder, M 1:100